


概要	工事名	江の川鹿賀堤防法尻補強工事		
	河川名	江の川	事業主体	国土交通省 浜田河川国道事務所
	工事場所	島根県江津市桜江町鹿賀地先		
	施工年月	2016年12月		

条件	面積	延長	勾配	法長	平場	基礎	連結部処理	裏込碎石
	1859m ²	934m	1:2.0	2.0m	有り	有り	無し	有り

製品	製品名	規格	使用数量
	テトラック法尻ブロック 標準	1200×1200×230	778
	テトラック法尻ブロック すり付	1200×1060×230	769
	テトラック法尻ブロック 平場A	1200×700×230	0
	テトラック法尻ブロック 平場B	1200×300×230	0
	堤防法尻基礎ブロック400型		80

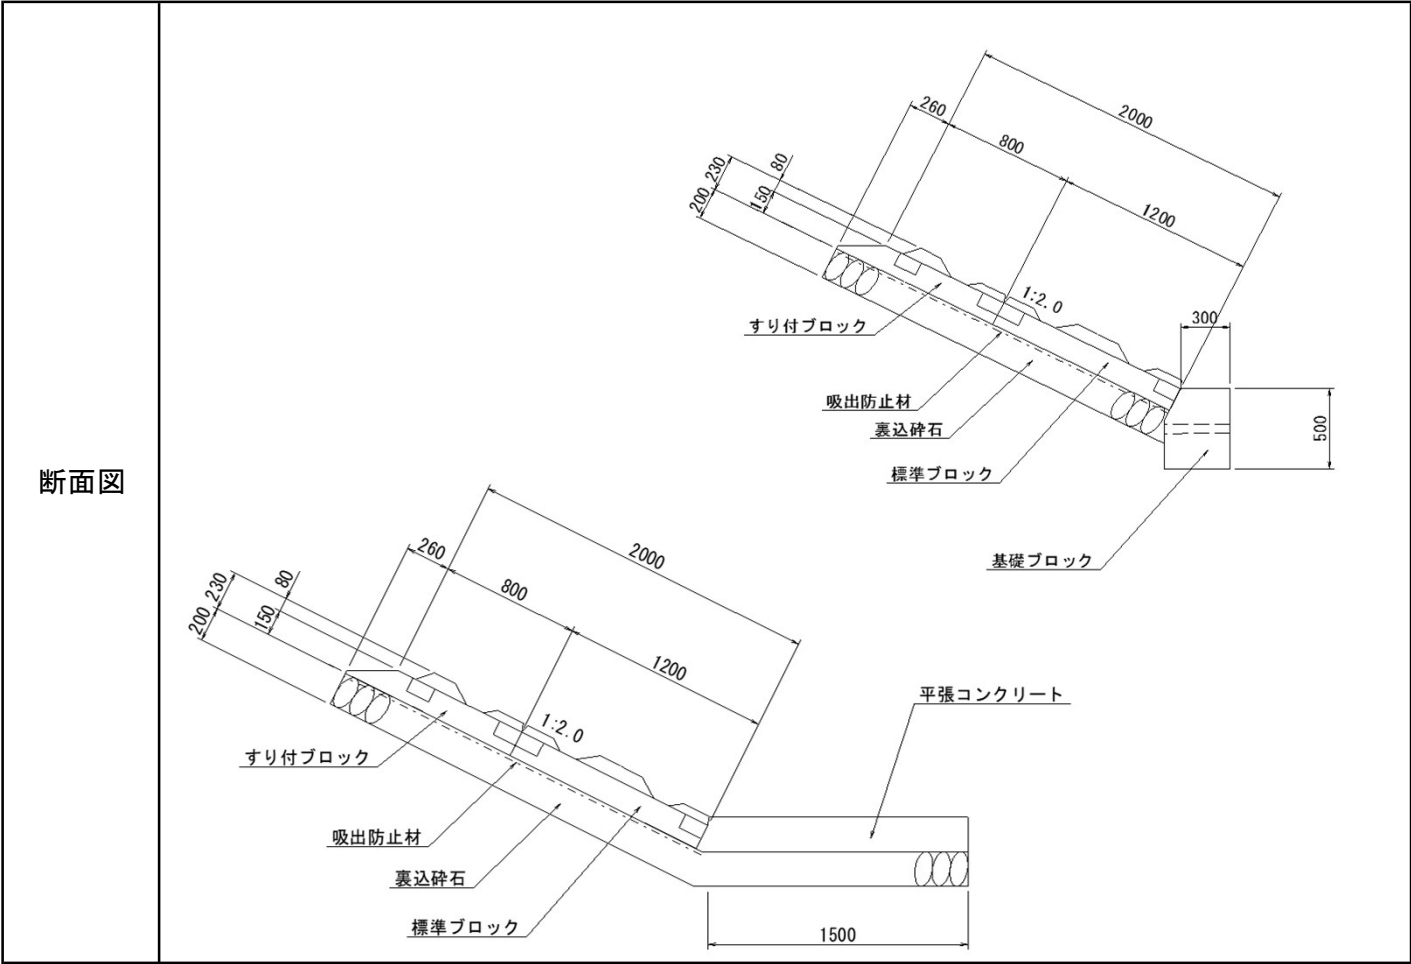

法面成形状況



裏込碎石設置状況



吸出防止設置完了



ブロック設置状況



ブロック設置完了




ブロック設置完了

概要	工事名	江の川梶矢地区堤防補強工事		
	河川名	江の川	事業主体	国土交通省 三次河川国道事務所
	工事場所	広島県安芸高田市高宮町梶矢地先		
	施工年月	2016年12月		

条件	面積	延長	勾配	法長	平場	基礎	連結部処理	裏込碎石
	887m ²	277m	1:2.0	2.0m	有り	無し	碎石	有り

製品	製品名	規格	使用数量
	テトラック法尻ブロック 標準	1200×1200×210	462
	テトラック法尻ブロック すり付	1200×1060×210	231
	テトラック法尻ブロック 平場B	1200×300×210	231

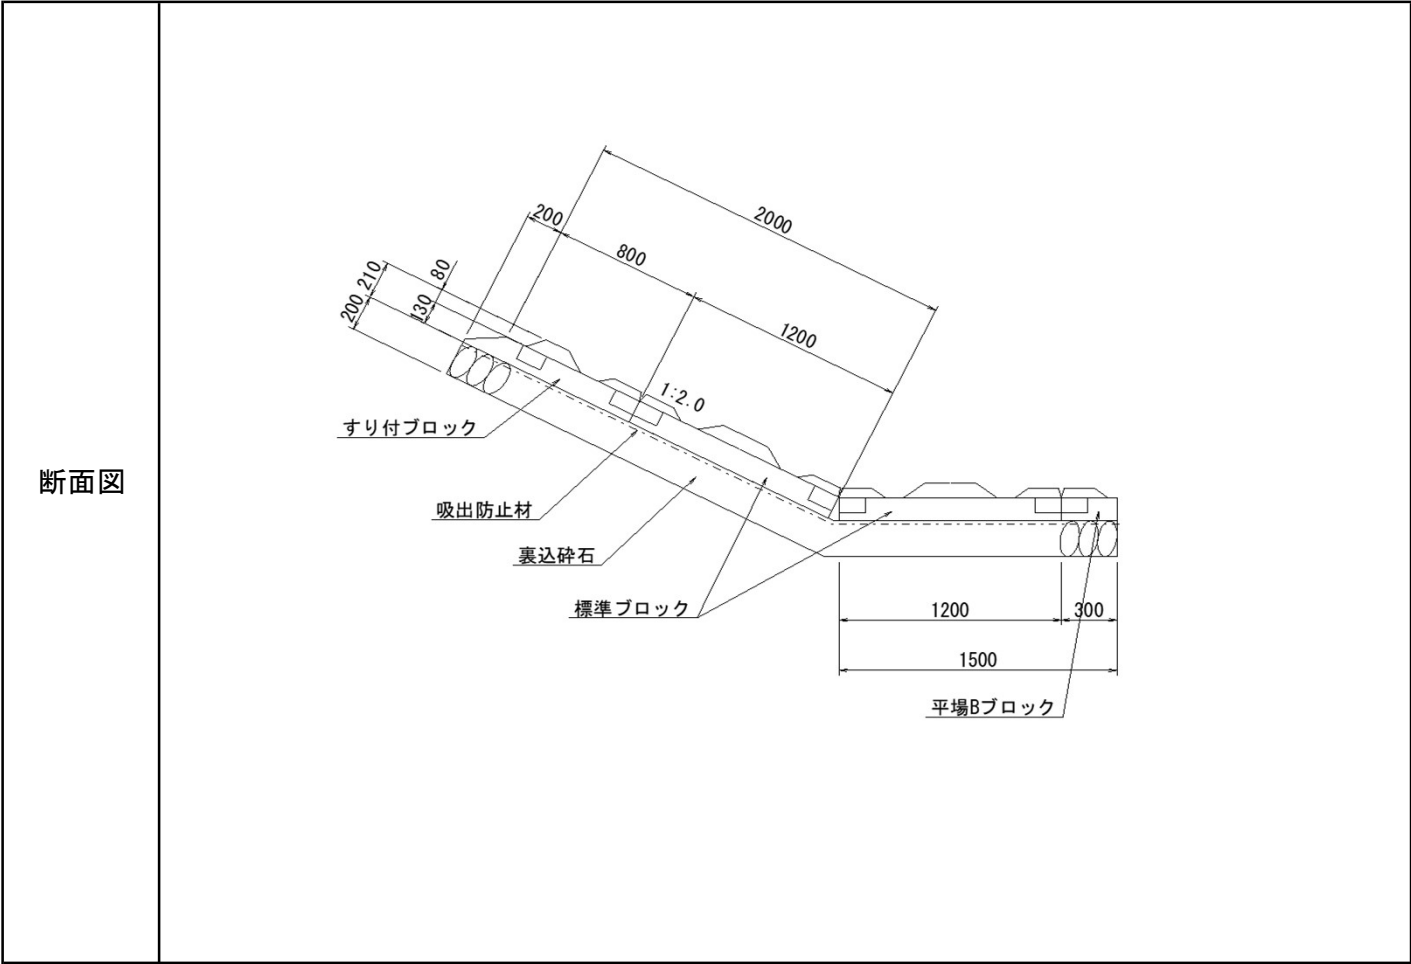

法面成形



設置状況



標準ブロック設置完了



設置状況



設置状況




連結部処理 （碎石充填）

概要	工事名	太田川水系三篠川堤防補強工事		
	河川名	三篠川	事業主体	国土交通省 太田川河川事務所
	工事場所	広島市安佐北区白木町		
	施工年月	2017年1月		

条件	面積	延長	勾配	法長	平場	基礎	連結部処理	裏込碎石
	1421m ²	764m	1:2.28	2.0m	無	有	間詰ブロック	無

製品	製品名	規格	使用数量
	テトラック法尻ブロック 標準	1200×1200×230	592
	テトラック法尻ブロック すり付	1200×1060×230	592
	堤防法尻基礎ブロック400型	1200×400×500	637

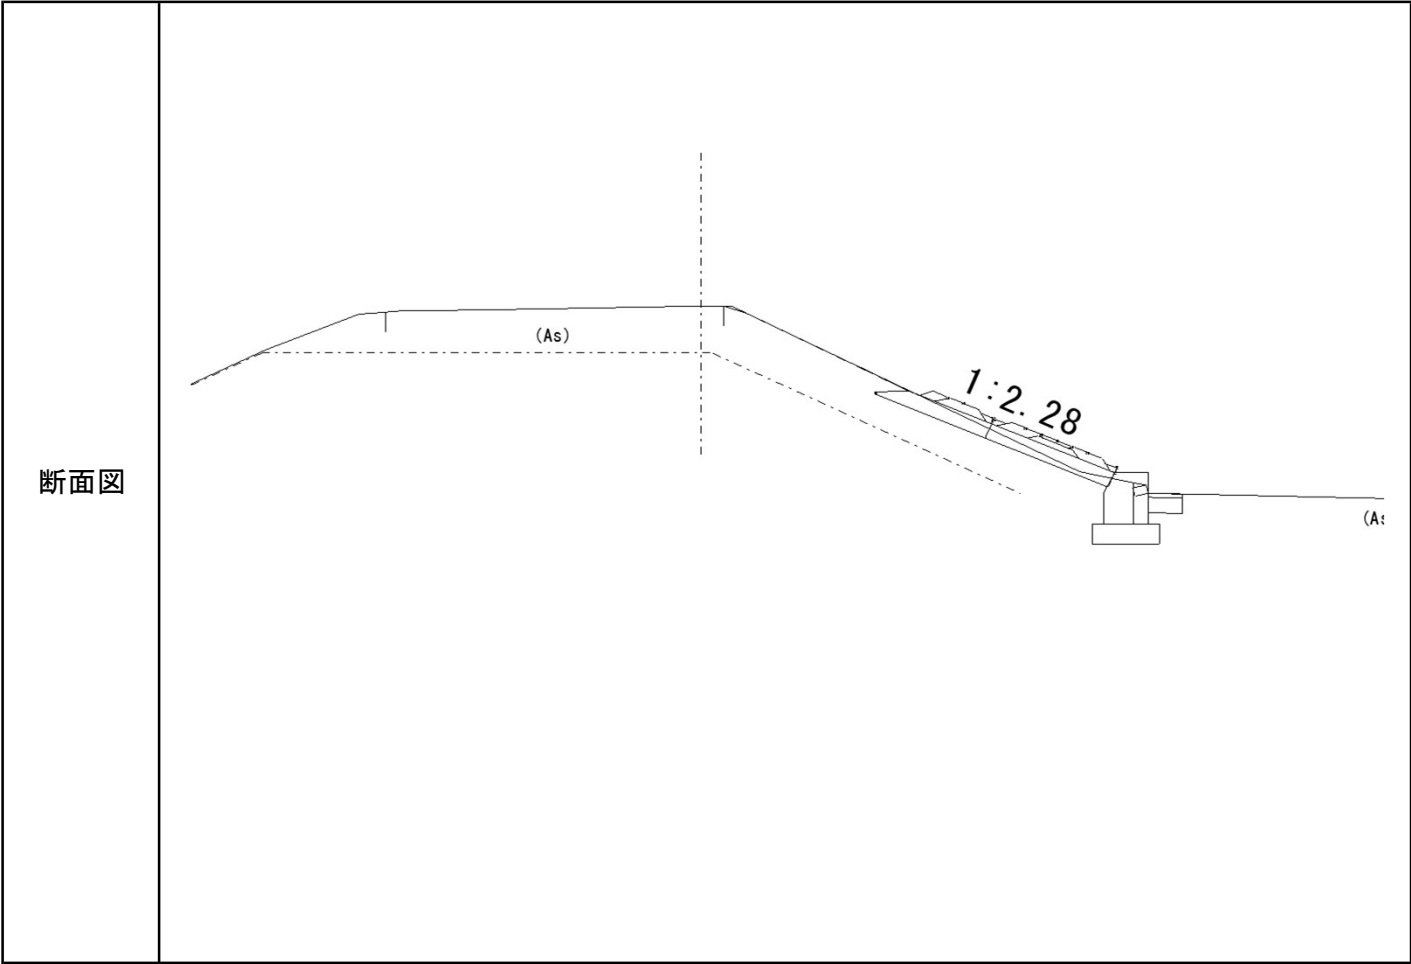

設置状況



設置状況



設置状況



設置状況



設置状況




設置状況

概要	工事名	江の川梶矢地区堤防補強工事		
	河川名	江の川	事業主体	国土交通省 三次河川国道事務所
	工事場所	広島県安芸高田市高宮町梶矢地先		
	施工年月	2017年11月		

条件	面積	延長	勾配	法長	平場	基礎	連結部処理	裏込碎石
	1164m ²	727m	1:2.0	2.0m	有	無	碎石	有

製品	製品名	規格	使用数量
	テトラック法尻ブロック 標準	1200×1200×210	1212
	テトラック法尻ブロック すり付	1200×1060×210	606
	テトラック法尻ブロック 平場B	1200× 300×210	606

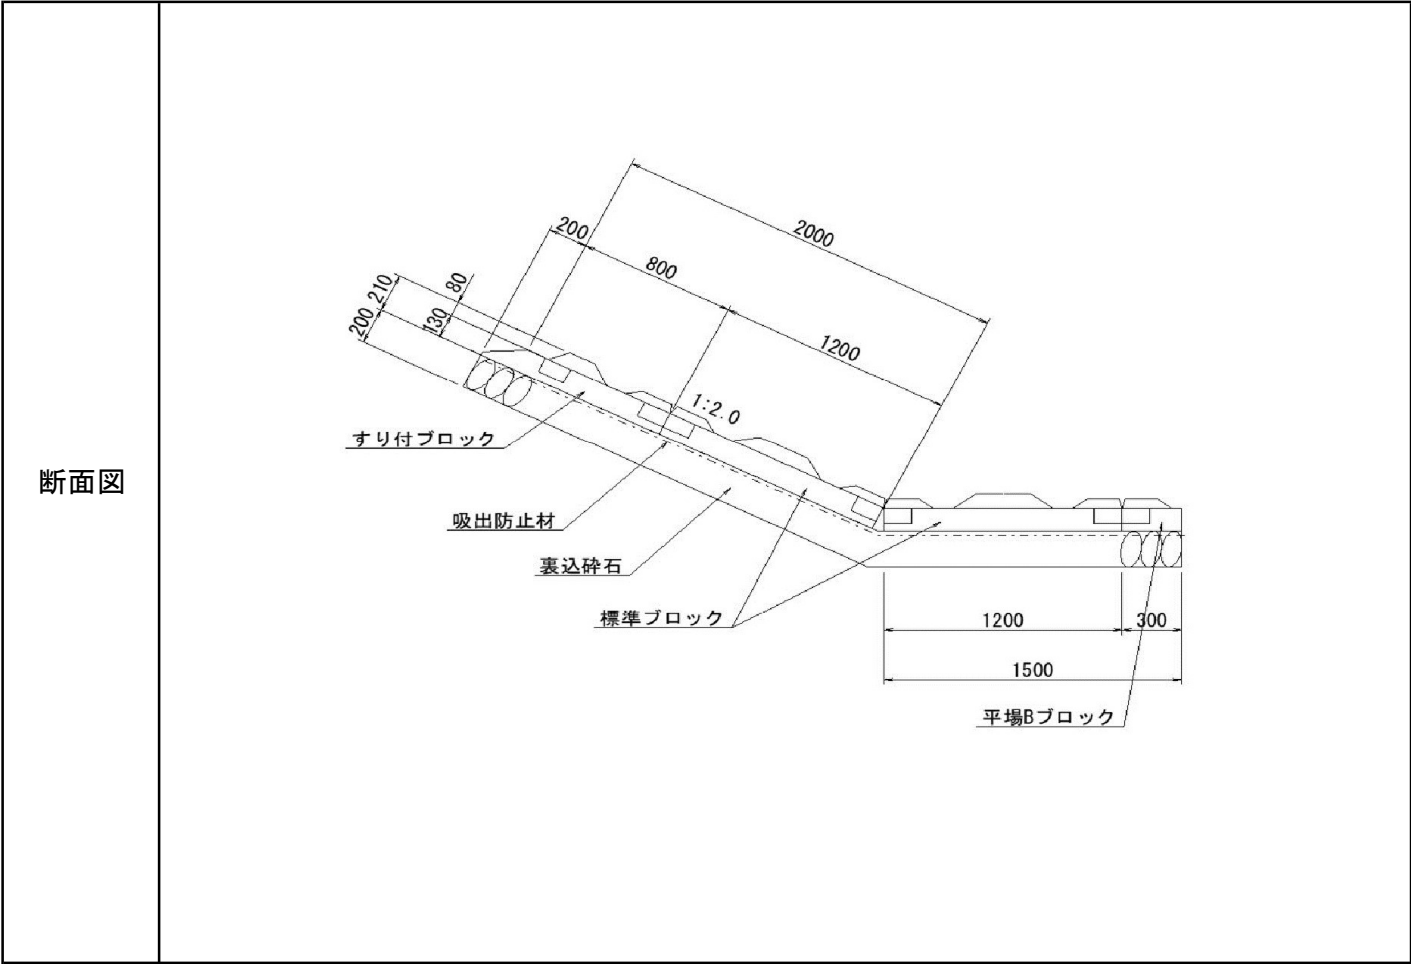

設置状況



設置状況



設置状況



設置状況



設置状況




設置状況

概要	工事名	二級河川野呂川水系中畑川河川災害復旧工事(H30年災第3788号) (呉市安浦町中央二丁目八千代橋北)		
	河川名	野呂川水系中畑川	事業主体	広島県西部建設事務所呉支所
	工事場所	広島県呉市安浦町中央3丁目2-13		
	施工年月	2019年9月		

条件	面積	延長	勾配	法長	平場	基礎	連結部処理	裏込碎石
	379m ²	118m	1:2.0	2.0m	有	有	コンクリート	無

製品	製品名	規格	使用数量
	テトラック法尻ブロック 標準	1200×1200×230	178
	テトラック法尻ブロック すり付	1200×1060×230	98
	テトラック法尻ブロック 平場B	1200× 300×230	80
	堤防法尻基礎ブロック400型		18

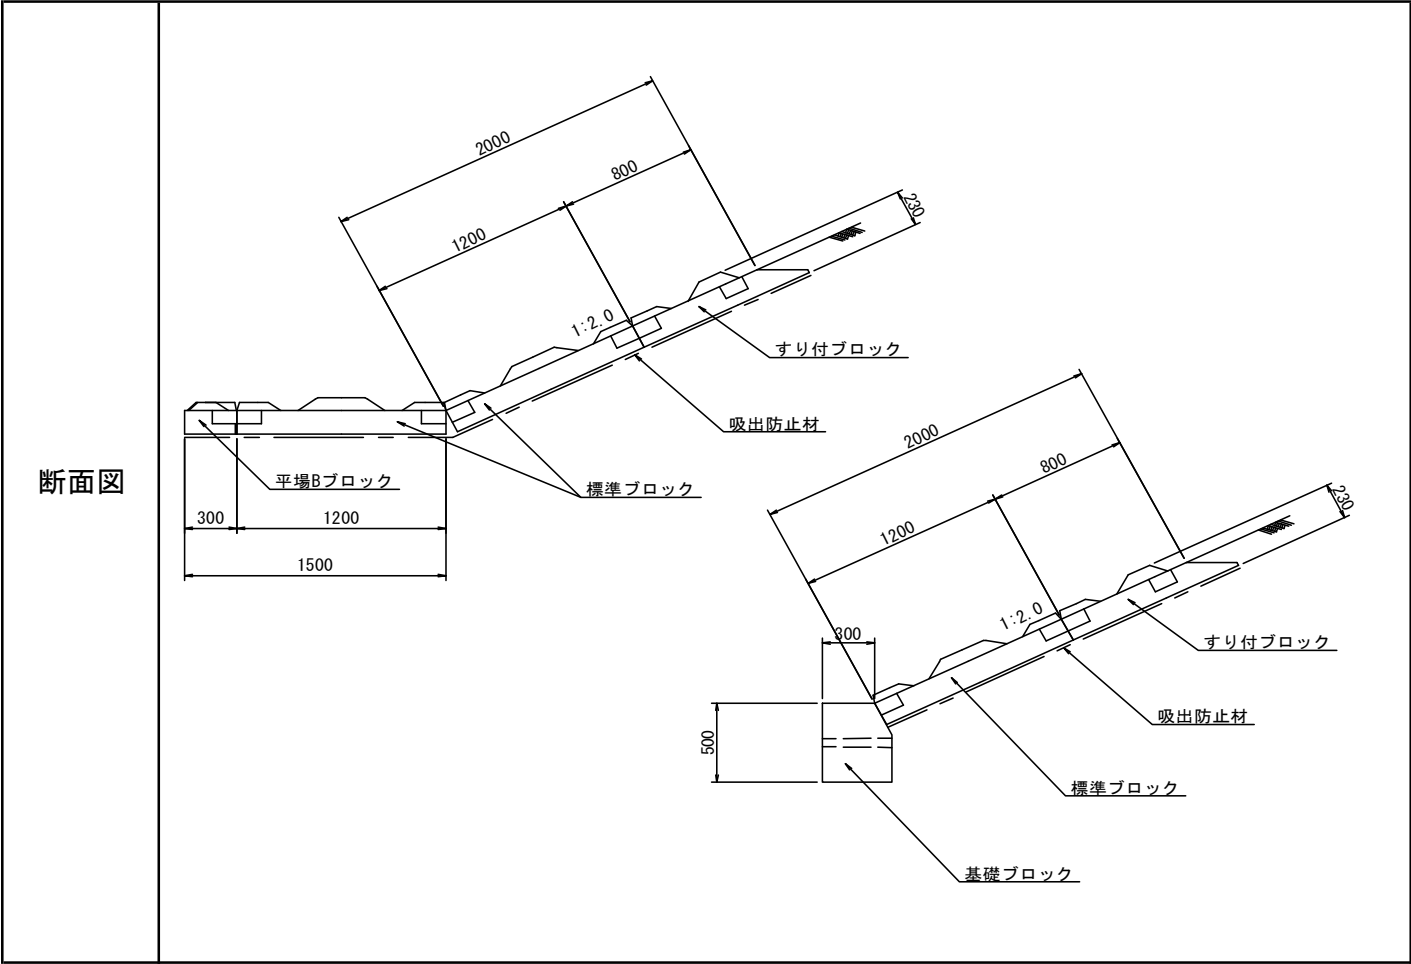



設置状況



設置状況




設置状況

  

概要	工事名	八戸川防災安全交付金(総流防)工事		
	河川名	八戸川	事業主体	島根県 浜田県土整備事務所
	工事場所	江津市桜江町今田		
	施工年月	2019年11月		

条件	面積	延長	勾配	法長	平場	基礎	連結部処理	裏込碎石
	3785m ²	1730m	1:2.0	2.0m	有	有	無	無

製品	製品名	規格	使用数量
	テトラック法尻ブロック 標準	1200×1200×230	1337
	テトラック法尻ブロック すり付	1200×1060×230	1337
	テトラック法尻ブロック 平場A	1200×700×230	312
	テトラック法尻ブロック 平場C	1200×860×230	312
	堤防法尻基礎ブロック400型		1036

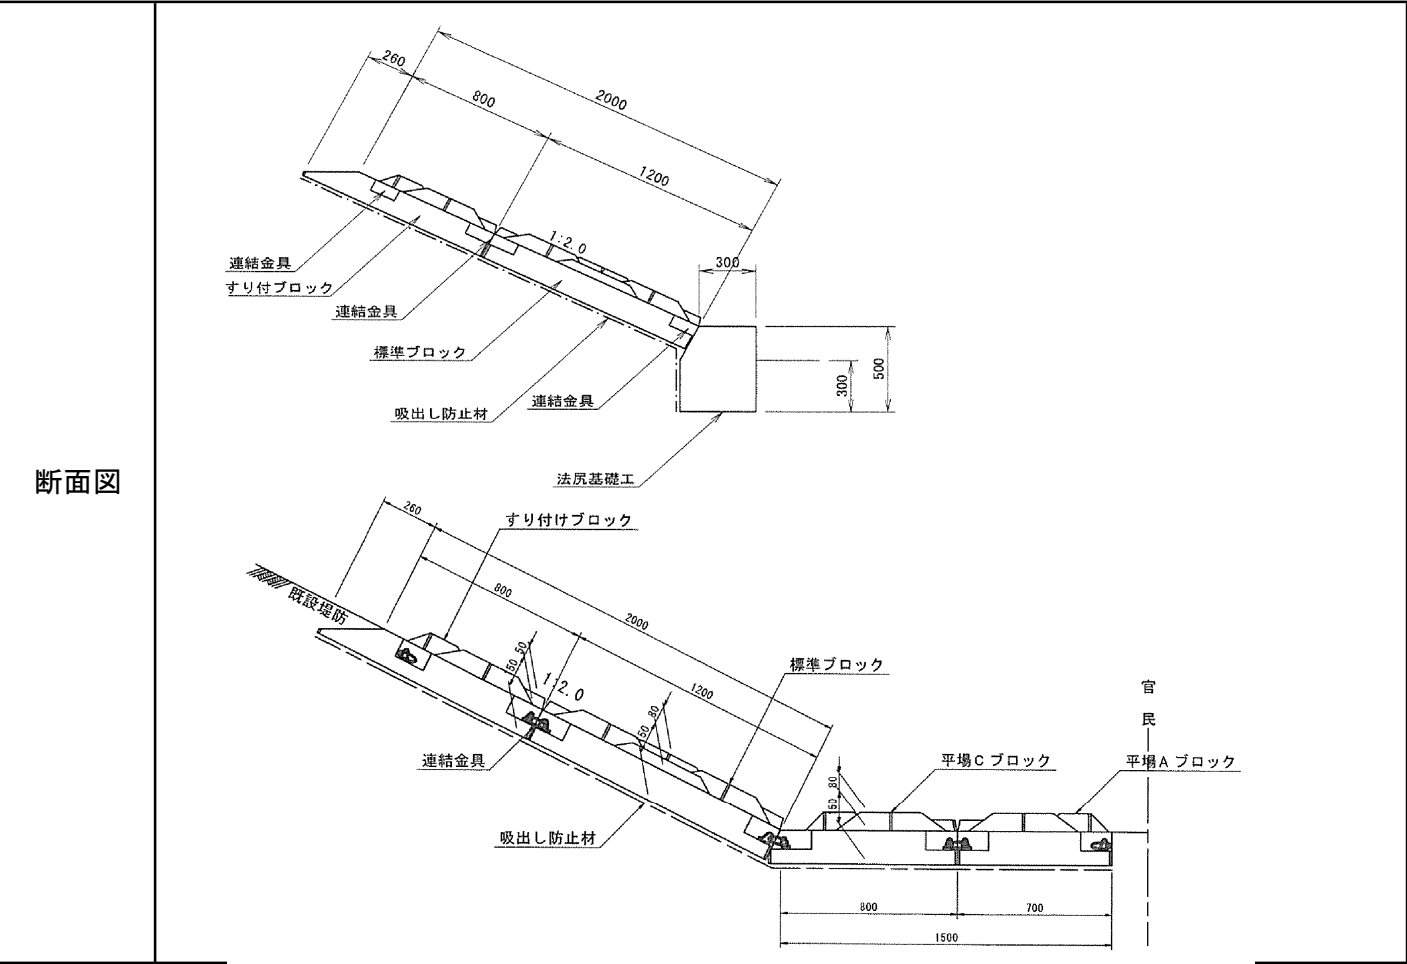

設置状況





設置状況



設置状況




設置状況

  

概要	工事名	法勝寺川法勝寺川地区堤防強化工事		
	河川名	法勝寺川	事業主体	国土交通省 日野川河川国道事務所
	工事場所	西伯郡南部町		
	施工年月	2019年11月		

条件	面積	延長	勾配	法長	平場	基礎	連結部処理	裏込碎石
	391m ²	196m	1:1.5	2.0m	有	有	コンクリート	無

製品	製品名	規格	使用数量
	テトラック法尻ブロック 標準	1200×1200×230	163
	テトラック法尻ブロック すり付	1200×1060×230	163
	堤防法尻基礎ブロック400型		99

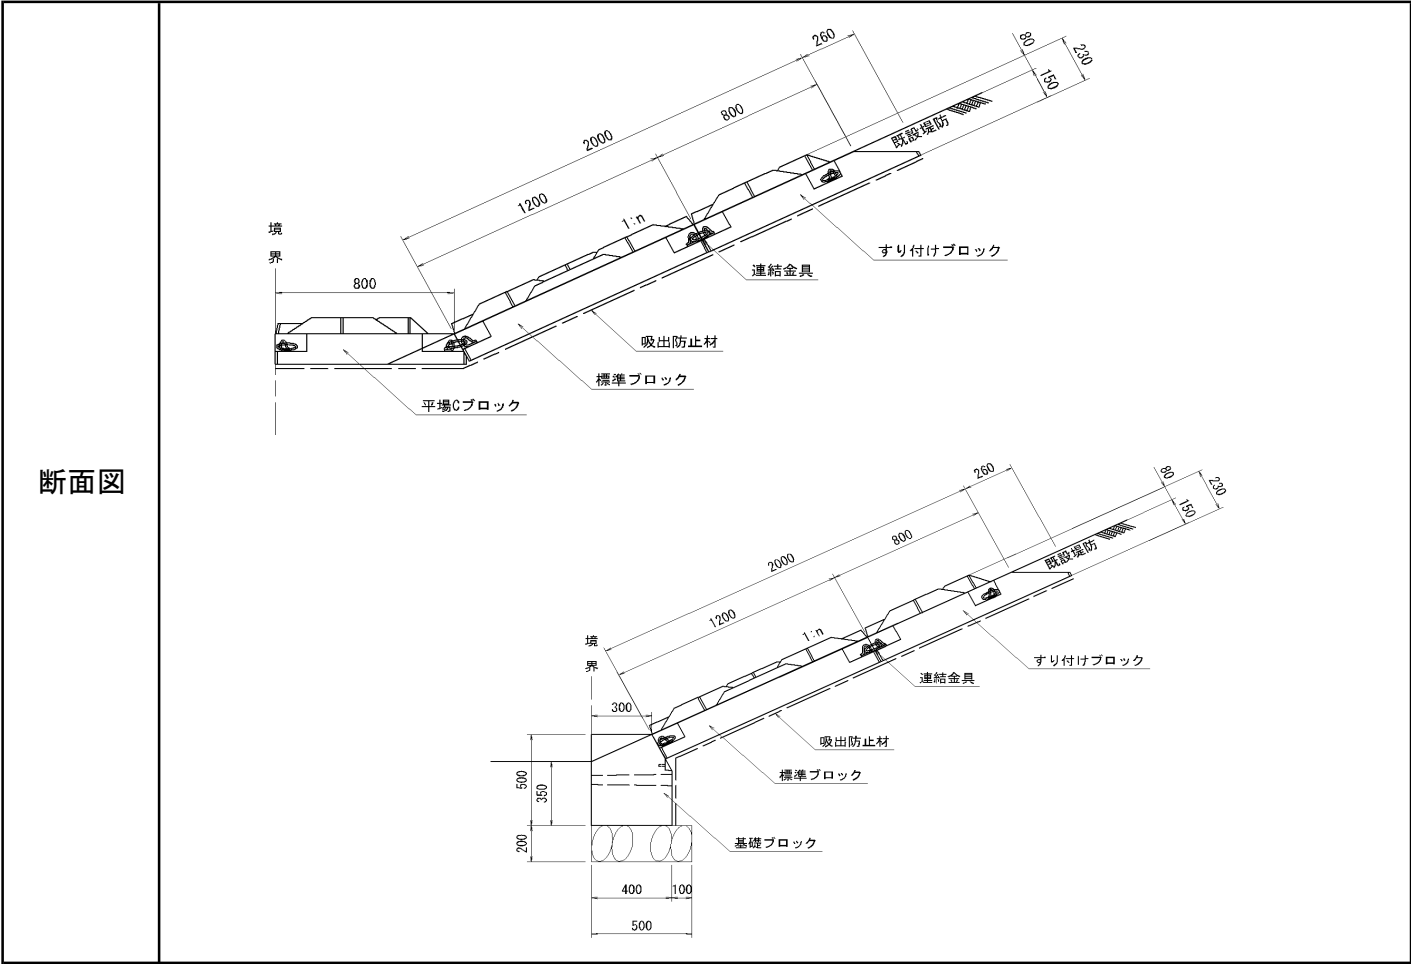

設置状況





設置状況



設置状況




設置状況

  

概要	工事名	木津川下流堤防強化他工事		
	河川名	木津川	事業主体	国土交通省 淀川河川事務所
	工事場所	京都府八幡市		
	施工年月	2020年2月		

条件	面積	延長	勾配	法長	平場	基礎	連結部処理	裏込碎石
	3757m2	357.6m	1:2.0	2.0m	有	無	無	無

製品	製品名	規格	使用数量
	テトラック法尻ブロック 標準	1200×1200×230	298
	テトラック法尻ブロック すり付	1200×1060×230	298
	テトラック法尻ブロック 平場A	1200×700×230	298
	テトラック法尻ブロック 平場C	1200×800×230	298

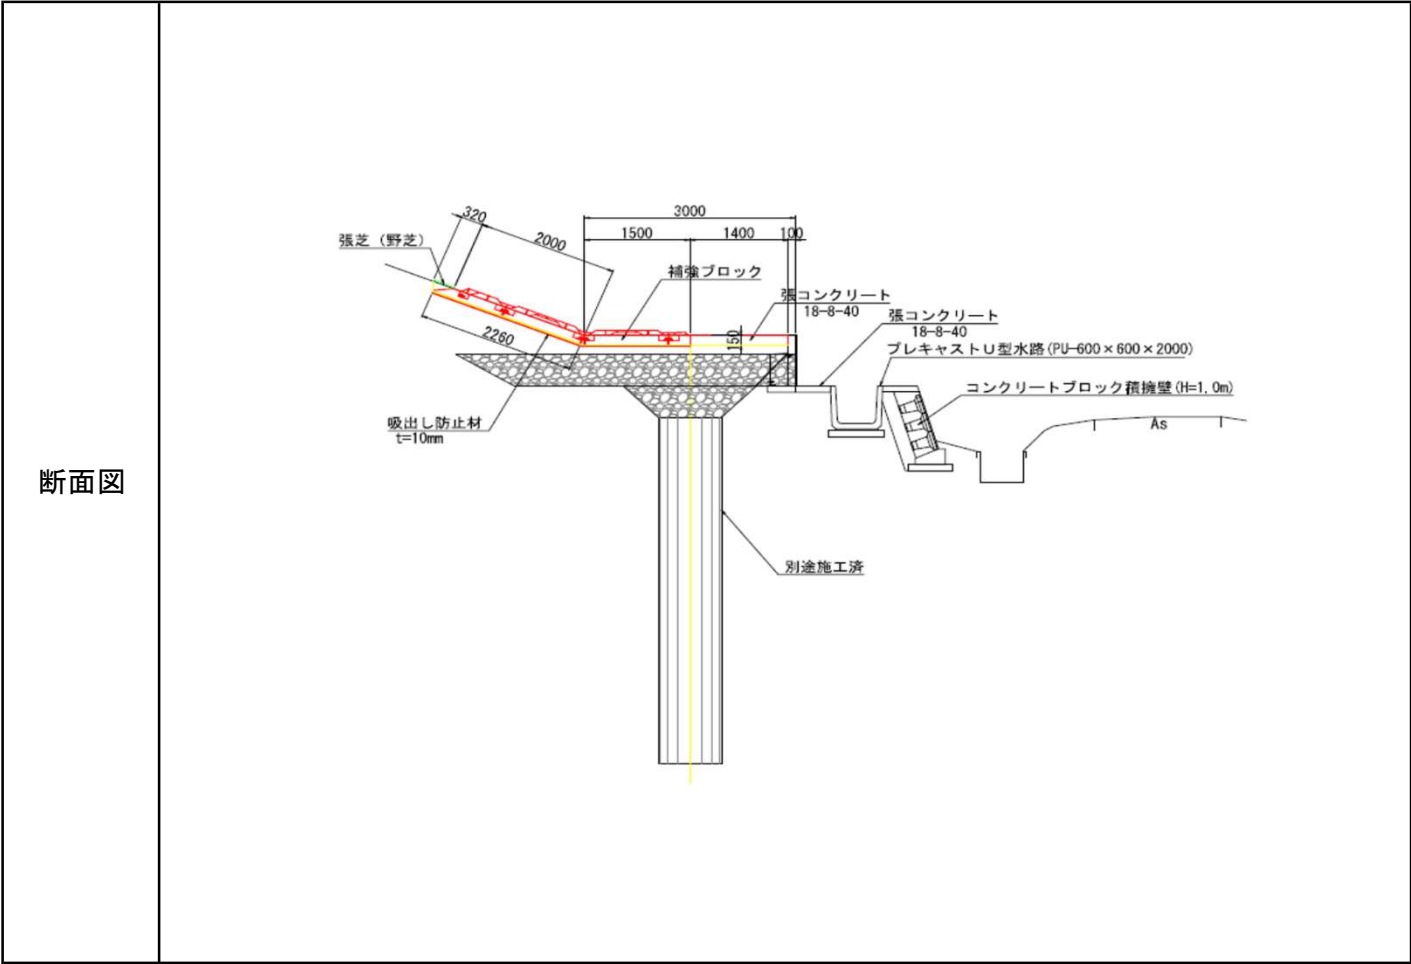

設置状況



設置状況



設置状況



設置状況



設置状況




設置状況

概要	工事名	江の川三次地区掘削他工事		
	河川名	江の川	事業主体	国土交通省 三次河川国道事務所
	工事場所	三次市三次町		
	施工年月	2020年9月		

条件	面積	延長	勾配	法長	平場	基礎	連結部処理	裏込碎石
	2989m ²	256m	1:1.5	2.0m	無	無	コンクリート	無

製品	製品名	規格	使用数量
	テトラック法尻ブロック 標準	1200×1200×230	213
	テトラック法尻ブロック すり付	1200×1060×230	212

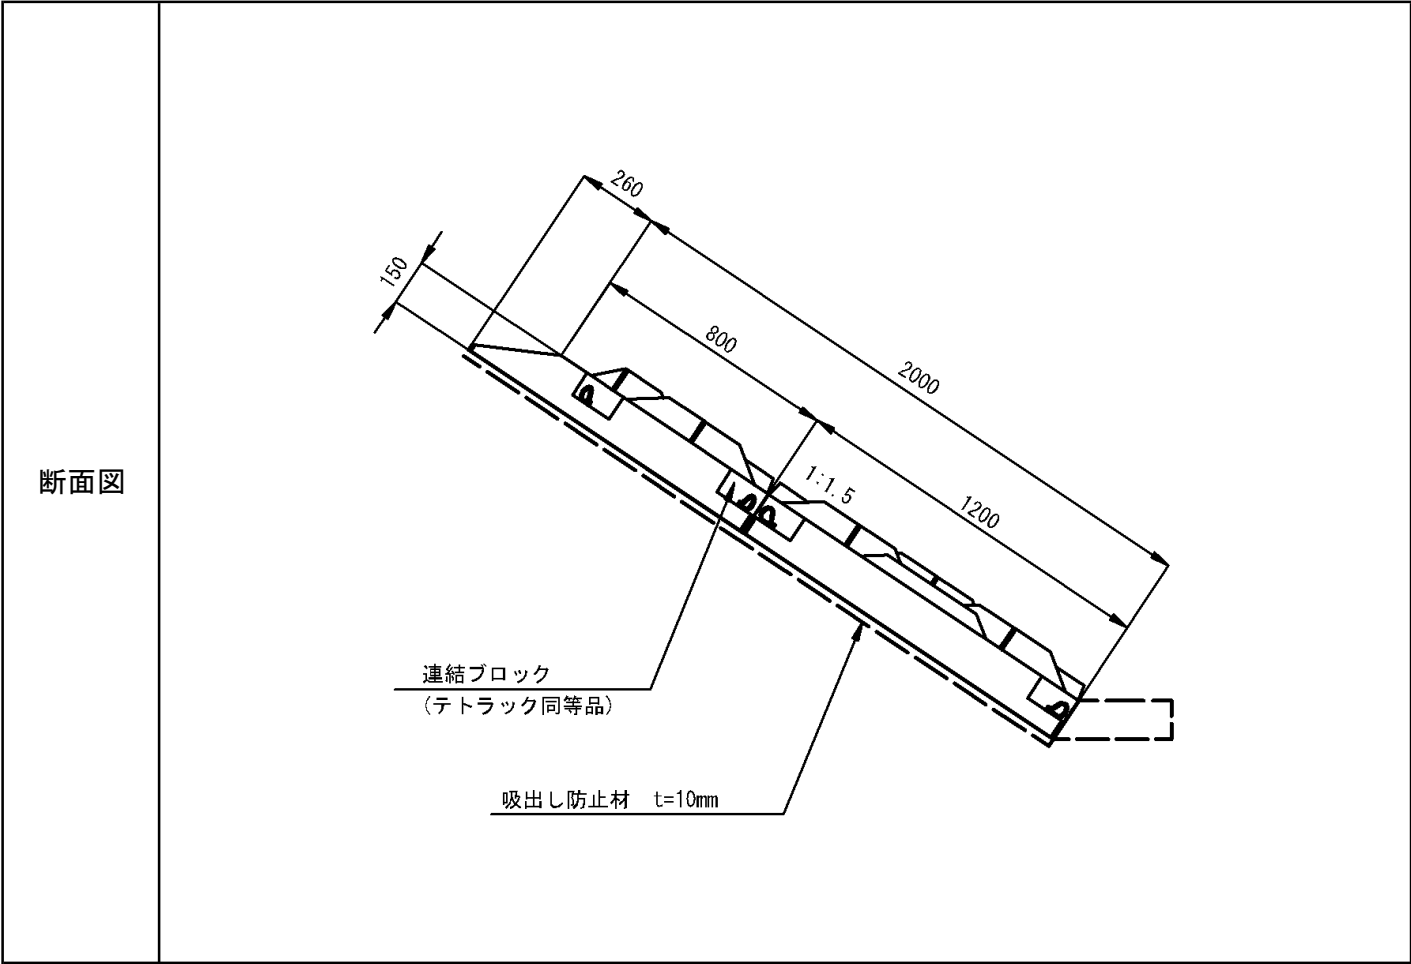

法面成形



設置状況



設置状況



設置状況



連結部処理(碎石充填)




すり付部(張芝)

概要	工事名	日野川河道掘削外整備工事		
	河川名	日野川	事業主体	国土交通省 日野川河川事務所
	工事場所	西伯郡南部町		
	施工年月	2020年11月		

条件	面積	延長	勾配	法長	平場	基礎	連結部処理	裏込碎石
	2141m ²	740m	1:2.0	2.0m	有	無	コンクリート	無

製品	製品名	規格	使用数量
	テトラック法尻ブロック 標準	1200×1200×230	621
	テトラック法尻ブロック すり付	1200×1060×230	617
	テトラック法尻ブロック 平場A	1200×700×230	182
	テトラック法尻ブロック 平場C	1200×300×230	448

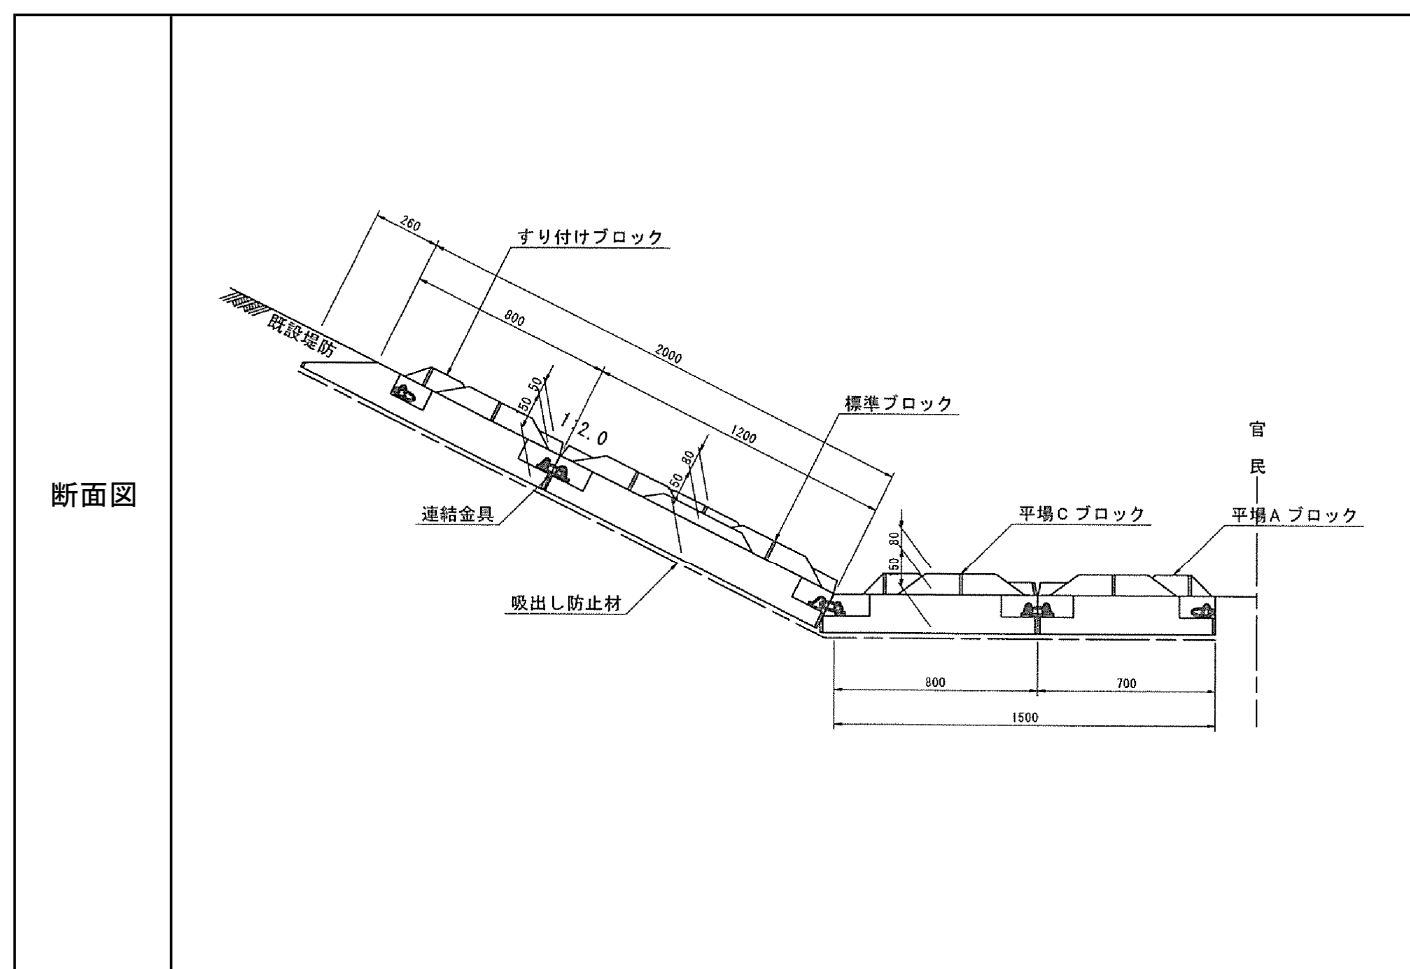

設置状況



設置状況



設置状況



設置状況



設置状況




連結部処理(コンクリート)

概要	工事名	令和元年度 1災公共土木施設災害復旧工事(一)松川		
	河川名	松川	事業主体	長野県須坂建設事務所
	工事場所	長野県小布施町		
	施工年月	2020年9月		

条件	面積	延長	勾配	法長	平場	基礎	連結部処理	裏込碎石
	1092㎡	153m	1：2.0	2.0m	有り	有り	無し	無し

製品	製品名	規格	使用量
	テトラック法尻ブロック 標準	1200×1200×230	421
	テトラック法尻ブロック すり付	1200×1060×230	255
	テトラック法尻ブロック 平場A	1200×700×230	214
	テトラック法尻ブロック 平場C	1200×855×230	69
	法尻基礎ブロック 400型	1200×400×500	117

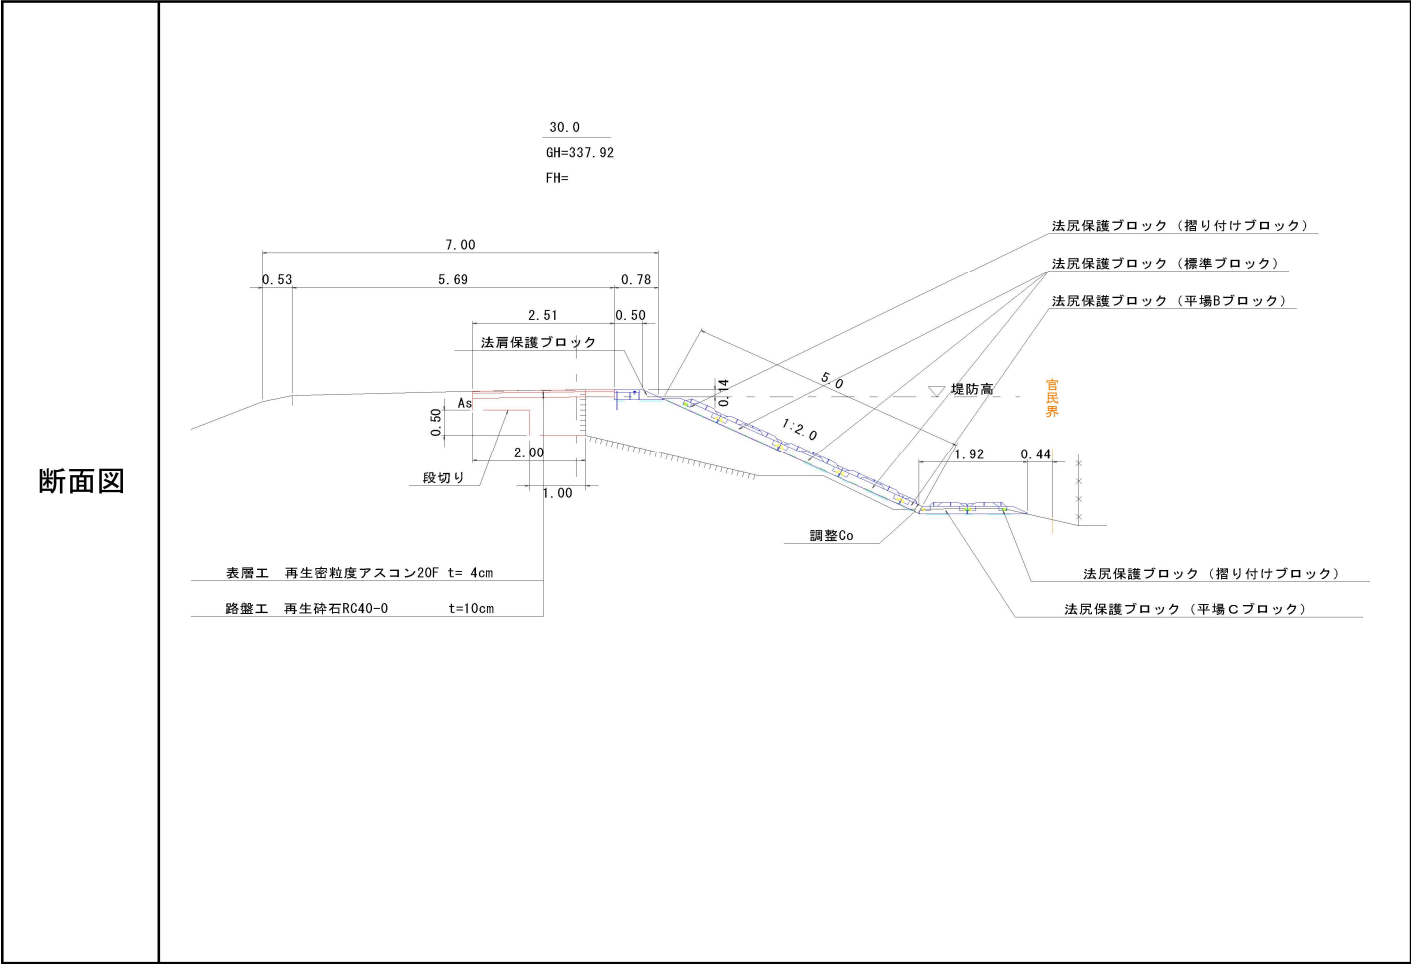

設置状況



設置状況



設置状況



設置状況



設置状況




設置状況

概要	工事名	犀川堤防補強工事		
	河川名	犀川	事業主体	国土交通省 千曲川河川事務所
	工事場所	長野県安曇野市明科		
	施工年月	2020年12月		

条件	面積	延長	勾配	法長	平場	基礎	連結部処理	裏込碎石
	1992㎡	650m	1 : 1.2	2.0m	有り	有り	無し	無し

製品	製品名	規格	使用数量
	テトラック法尻ブロック 標準	1200×1200×230	558
	テトラック法尻ブロック すり付	1200×1060×230	558
	テトラック法尻ブロック 平場A	1200×700×230	261
	テトラック法尻ブロック 平場C	1200×855×230	251
	法尻基礎ブロック 400型	1200×400×500	166

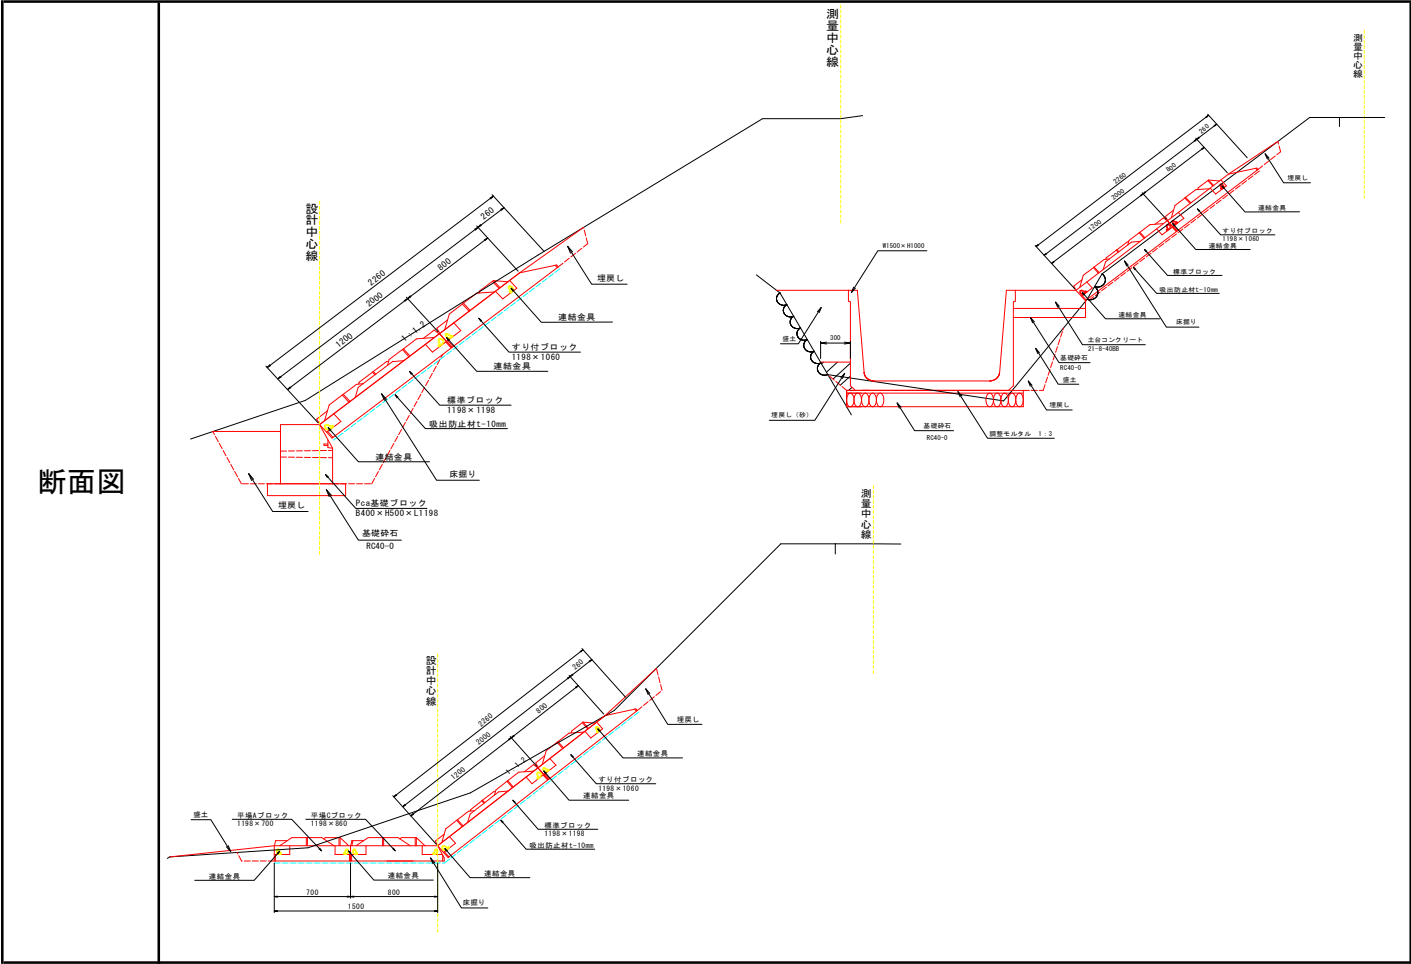

設置状況



設置状況



設置状況



設置状況



設置状況




設置状況

概要	工事名	一級河川江の川水系生田川河川災害復旧工事 (平成30年災害第2673・2674号)		
	河川名	生田川	事業主体	広島県 西部建設事務所
	工事場所	安芸高田市高宮町		
	施工年月	2020年12月		

条件	面積	延長	勾配	法長	平場	基礎	連結部処理	裏込碎石
	485m ²	53m	1:2.0	11.0m	無	無	無	無

製品	製品名	規格	使用数量
	テトラック法尻ブロック 標準	1200×1200×230	318
	テトラック法尻ブロック 平場A	1200×700×230	16
	テトラック法尻ブロック 平場B	1200×300×230	17

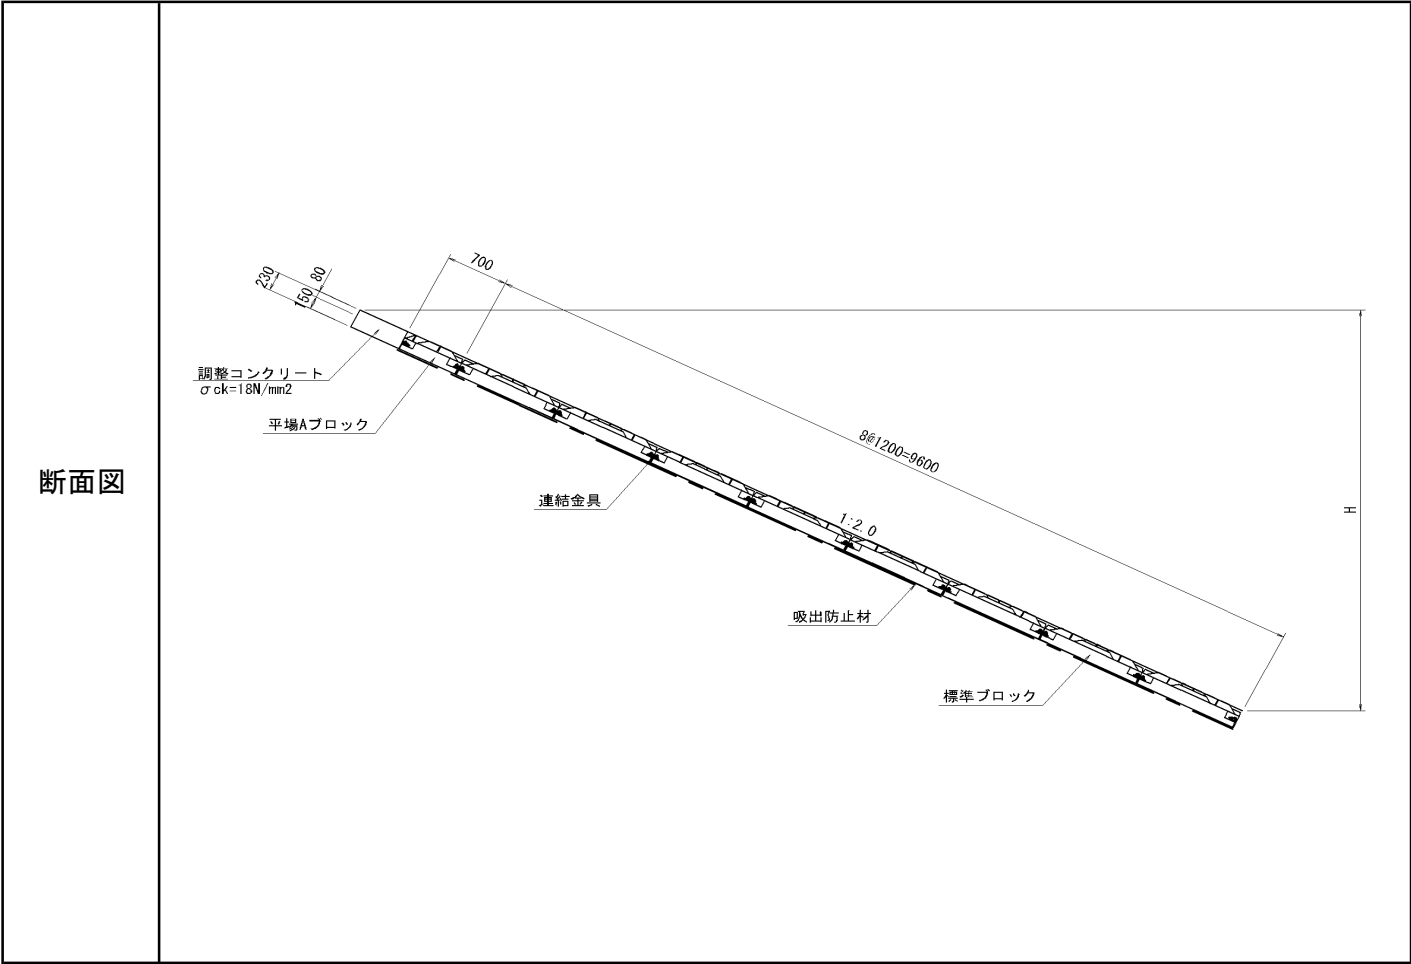

設置状況



設置状況




設置状況



設置状況




設置状況

 

概要	工事名	濁川防災安全交付金(総流防)工事(堤防補強工)		
	河川名	濁川	事業主体	島根県 県央県土整備事務所
	工事場所	邑智郡川本町因原		
	施工年月	2020年12月		

条件	面積	延長	勾配	法長	平場	基礎	連結部処理	裏込碎石
	418㎡	188m	1:2.0	2.0m	無	無	無	無

製品	製品名	規格	使用数量
	テトラック法尻ブロック 標準	1200×1200×210	150
	テトラック法尻ブロック すり付	1200×1060×210	150

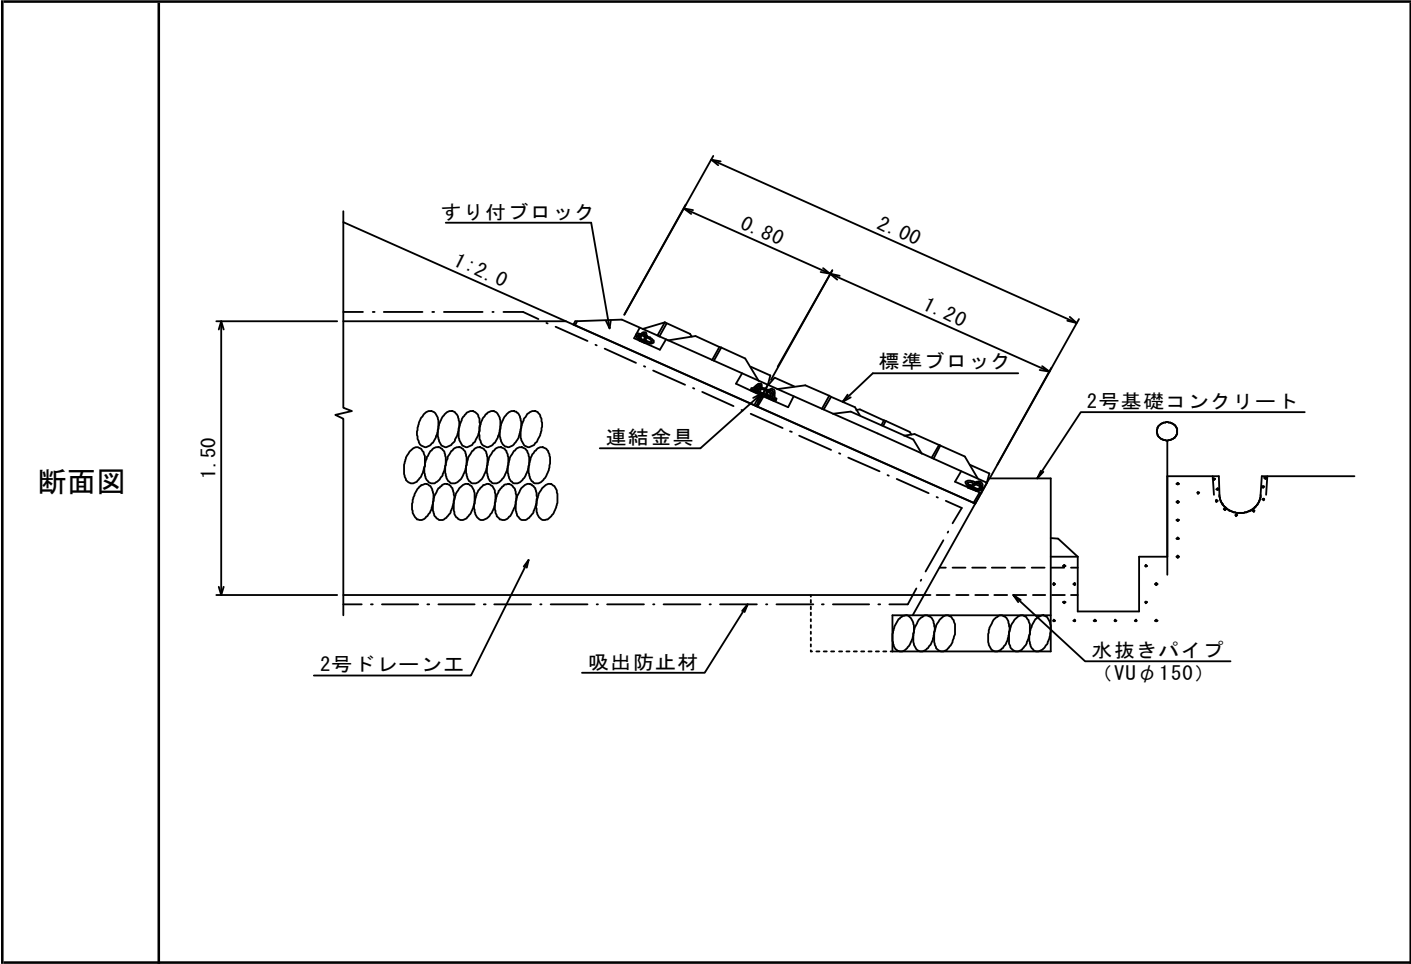

設置状況





設置状況



設置状況




設置状況

  

概要	工事名	令和2年度総合流域事業 (二)明石川水系明石川堤防補強等工事		
	河川名	明石川水系明石川	事業主体	兵庫県神戸県民センター 神戸土木事務所
	工事場所	兵庫県神戸市西区玉津町		
	施工年月	令和3年2～5月		

条件	面積	延長	勾配	法長	平場	基礎	連結部処理	裏込碎石
	735m2	331m	1:2.0	2.0m	無	無	有	無

製品	製品名	規格	使用数量
	テトラック法尻ブロック 標準	1198×1198×230	275
	テトラック法尻ブロック すり付	1198×1060×230	266
	テトラック法尻ブロック 平場C	1198×800×230	1

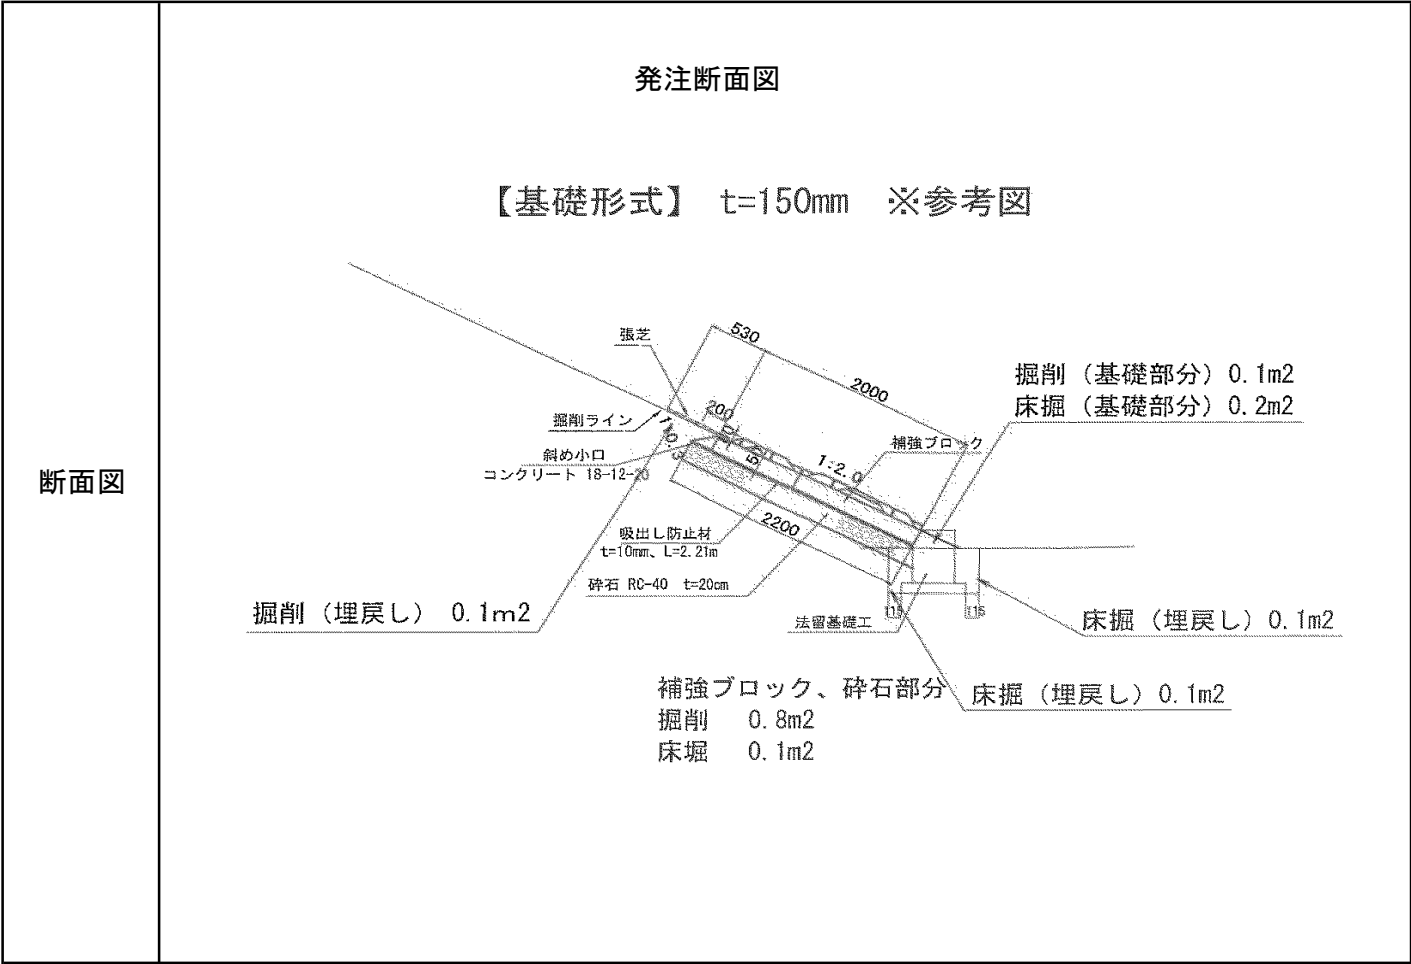

設置状況



設置状況



設置状況



設置状況



設置状況




設置状況

概要	工事名	令和2年度総合流域事業 三原川水系倭文川堤防裏法補強工事		
	河川名	三原川水系倭文川	事業主体	兵庫県淡路県民局 洲本土木事務所
	工事場所	兵庫県南あわじ市松帆江尻		
	施工年月	令和3年2～5月		

条件	面積	延長	勾配	法長	平場	基礎	連結部処理	裏込碎石
	3141m2	1,028m	1:2.0	2.0m	一部あり	一部あり	無	無

製品	製品名	規格	使用数量
	テトラック法尻ブロック 標準	1198×1198×230	857
	テトラック法尻ブロック すり付	1198×1060×230	857
	テトラック法尻ブロック 平場A	1198×700×230	318
	テトラック法尻ブロック 平場C	1198×800×230	318
	堤防法尻基礎ブロック400型	1198×500×400	100

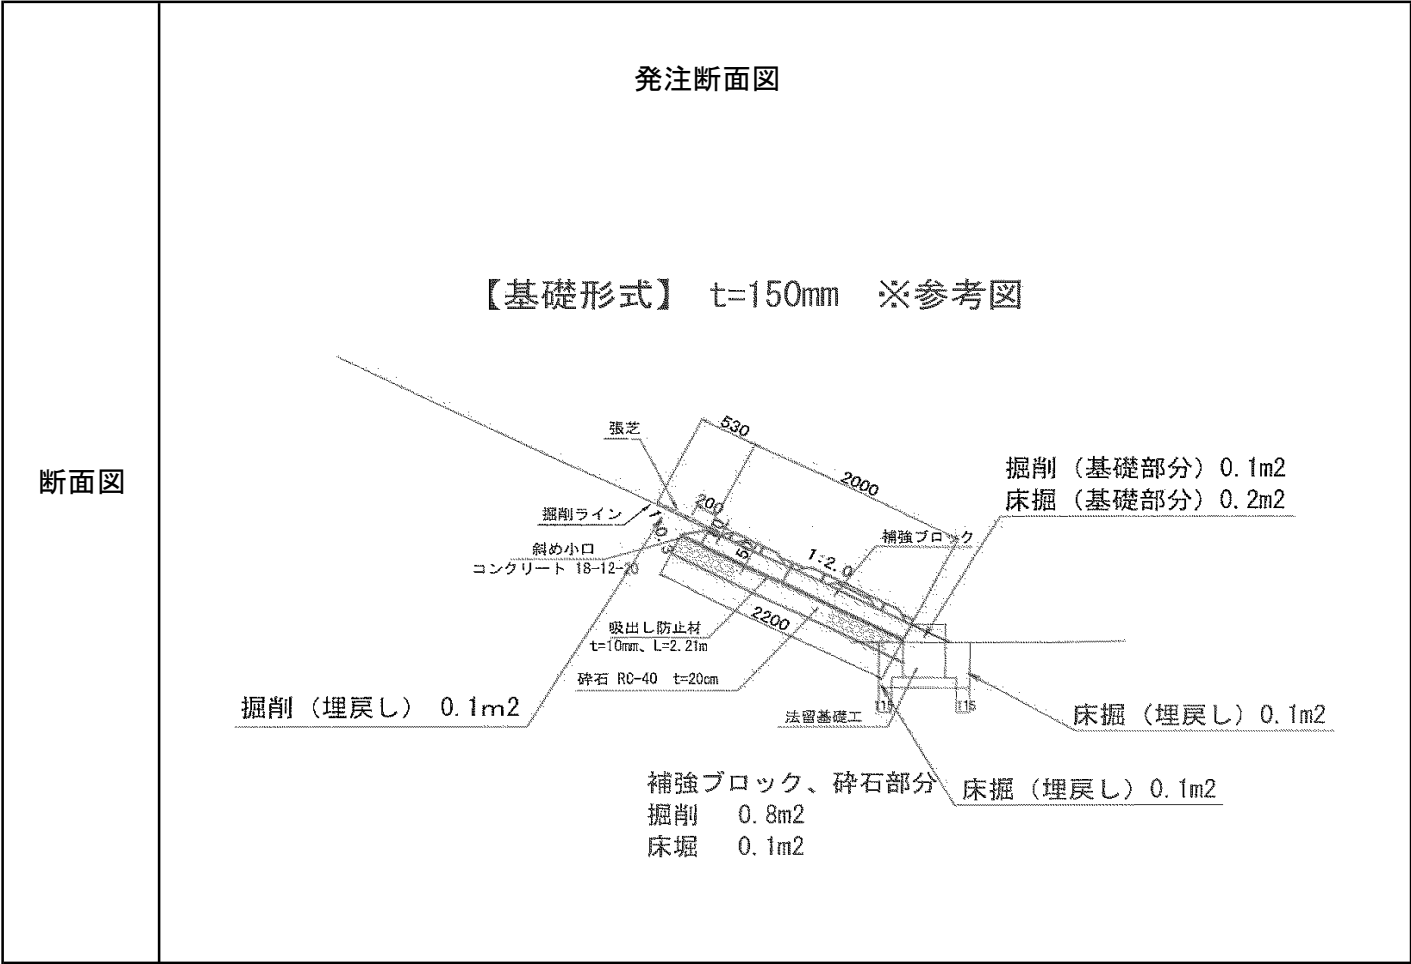


設置状況



設置状況



設置状況

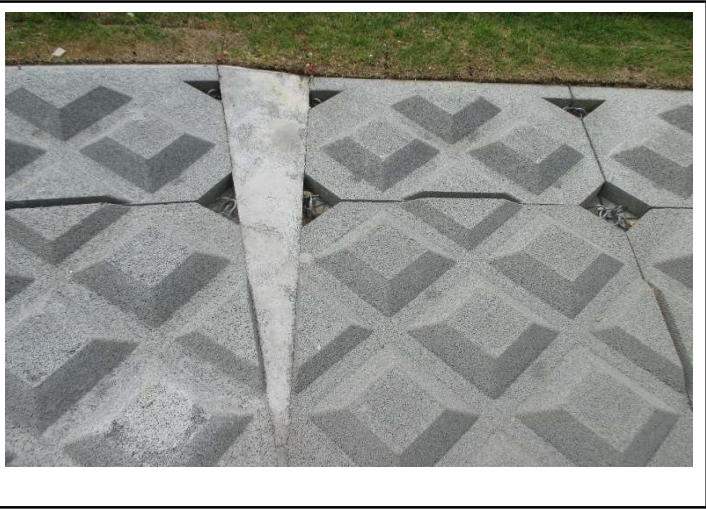

設置状況



設置状況




設置状況

概要	工事名	令和2年度県単事業（二）夢前川水系水尾川堤防補強工事		
	河川名	夢前川水系水尾川	事業主体	兵庫県中播磨県民センター 姫路港管理事務所
	工事場所	兵庫県飾磨区西浜地内		
	施工年月	令和3年3月		

条件	面積	延長	勾配	法長	平場	基礎	連結部処理	裏込碎石
	247m2	109m	1:2.0	2.0m	無	無	有	無

製品	製品名	規格	使用数量
	テトラック法尻ブロック 標準	1198×1198×230	91
	テトラック法尻ブロック すり付	1198×1060×230	91

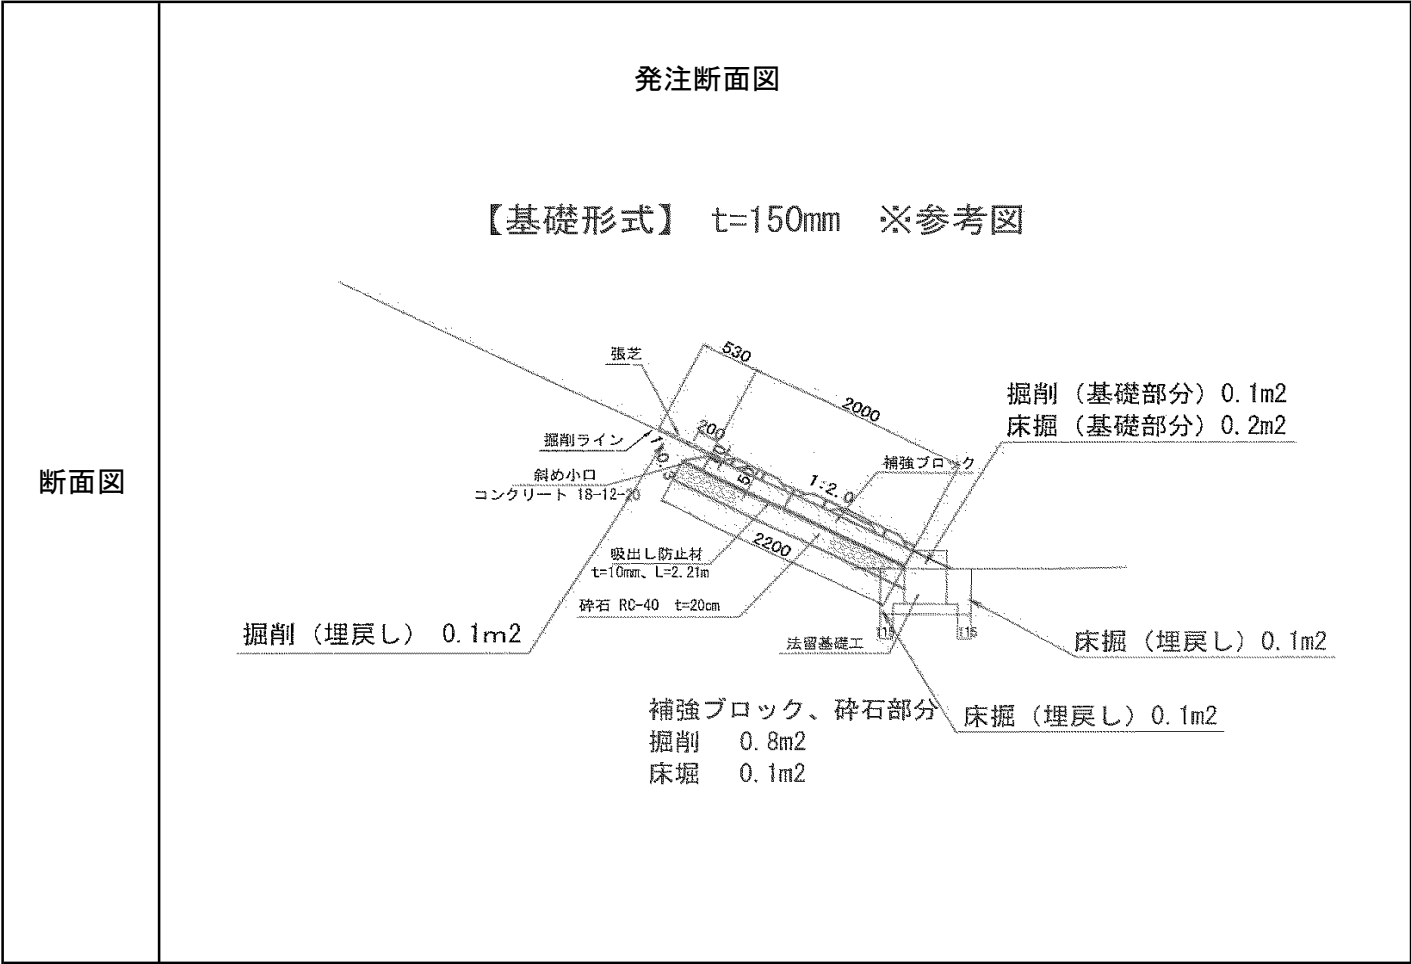

設置状況



設置状況



設置状況



設置状況



設置状況




設置状況

概要	工事名	(二)武庫川水系有馬川他堤防補強他工事 (二)武庫川水系有馬川堤防補強他工事(その2)		
	河川名	武庫川水系有馬川	事業主体	兵庫県神戸県民センター 神戸土木事務所
	工事場所	兵庫県神戸市北区道場塩田他		
	施工年月	令和3年2～5月		

条件	面積	延長	勾配	法長	平場	基礎	連結部処理	裏込碎石
	1594m2	452m	1:2.0	2.0m	無	無	無	無

製品	製品名	規格	使用数量
	テトラック法尻ブロック 標準	1198×1198×230	443
	テトラック法尻ブロック すり付	1198×1060×230	411
	テトラック法尻ブロック 平場A	1198×700×230	194
	テトラック法尻ブロック 平場C	1198×800×230	281

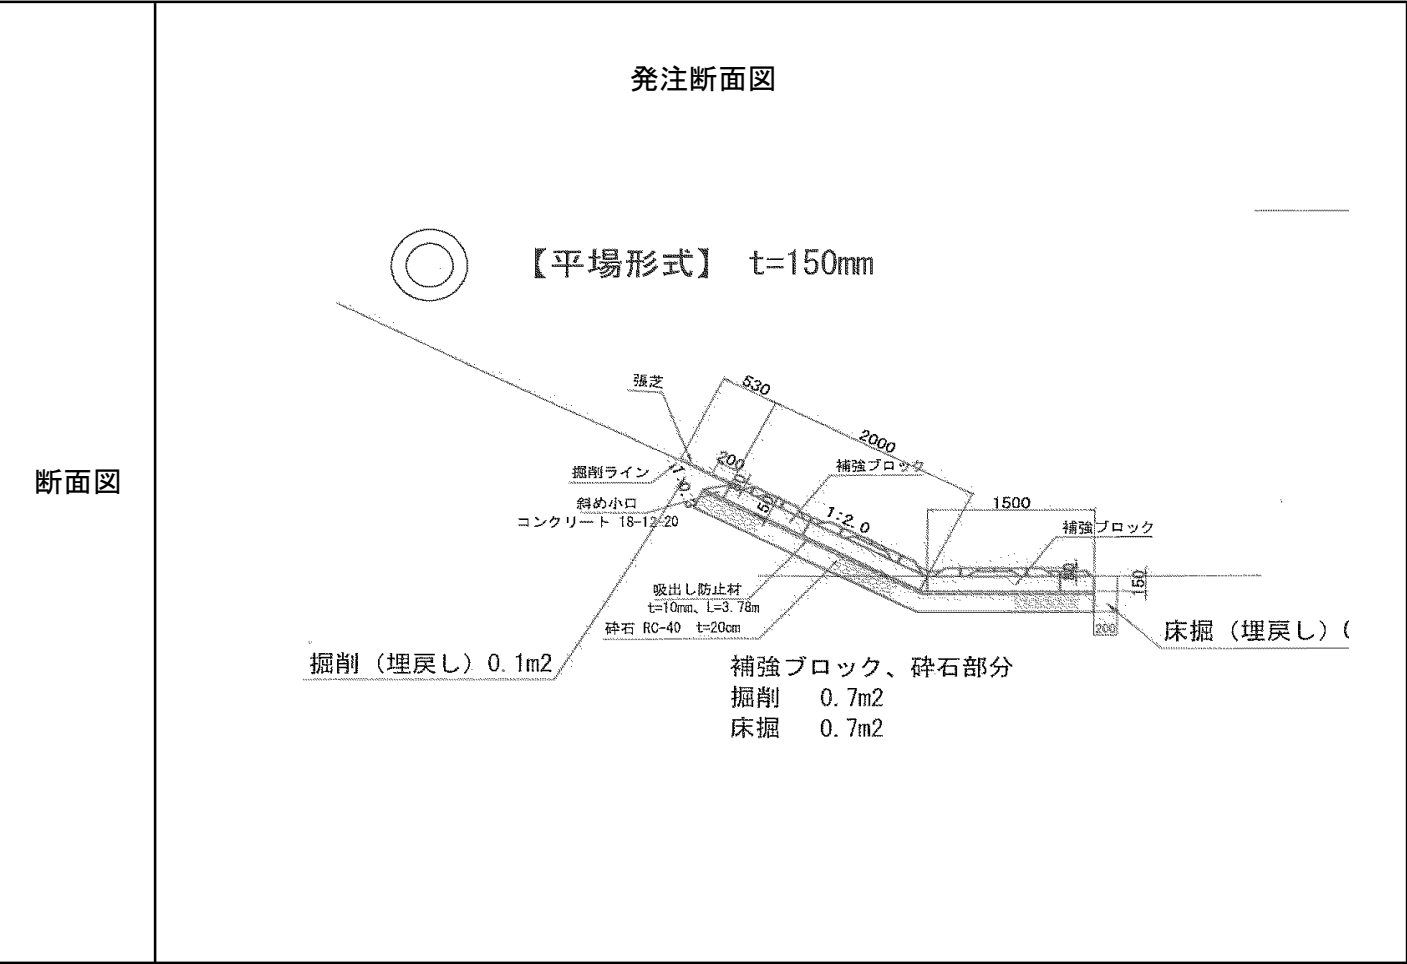

設置状況



設置状況



設置状況



設置状況



設置状況




設置状況

概要	工事名	令和2年度公共事業 千種川水系千種川護岸工事(有年檜原)その1 令和2年度公共事業 千種川水系千種川護岸工事(有年檜原)その2		
	河川名	千種川水系千種川	事業主体	兵庫県西播磨県民局 光都土木事務所
	工事場所	兵庫県赤穂市有年檜原地内		
	施工年月	令和3年2～5月		

条件	面積	延長	勾配	法長	平場	基礎	連結部処理	裏込碎石
	3412m ²	1500m	1:2.0	2.0m	無	無	無	無

製品	製品名	規格	使用数量
	テトラック法尻ブロック 標準	1198×1198×230	1250
	テトラック法尻ブロック すり付	1198×1060×230	1251

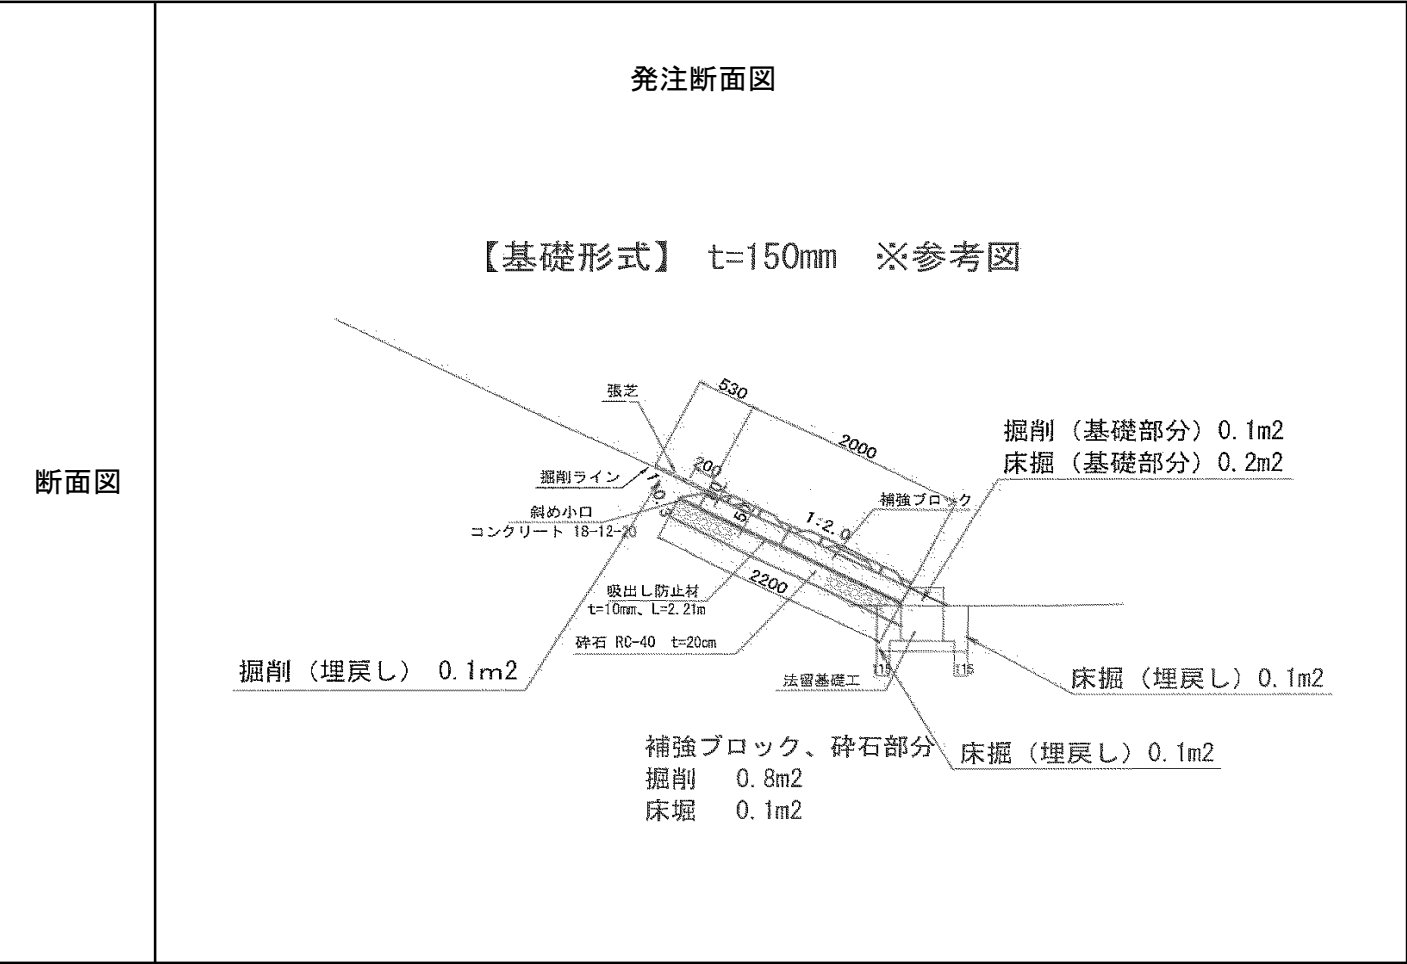

設置状況



設置状況



設置状況



設置状況



設置状況




設置状況

概要	工事名	木津川下流堤防強化他工事 木津川中流地区堤防強化他工事(神谷地区)		
	河川名	木津川	事業主体	国土交通省 淀川河川事務所
	工事場所	京都府八幡市		
	施工年月	2020年2月		

条件	面積	延長	勾配	法長	平場	基礎	連結部処理	裏込碎石
	4824m2	357.6m	1:2.0	2.0m	有	無	無	無

製品	製品名	規格	使用数量
	テトラック法尻ブロック 標準	1200×1200×230	1799
	テトラック法尻ブロック すり付	1200×1060×230	1661
	テトラック法尻ブロック 平場A	1200× 700×230	1002
	テトラック法尻ブロック 平場C	1200× 800×230	977

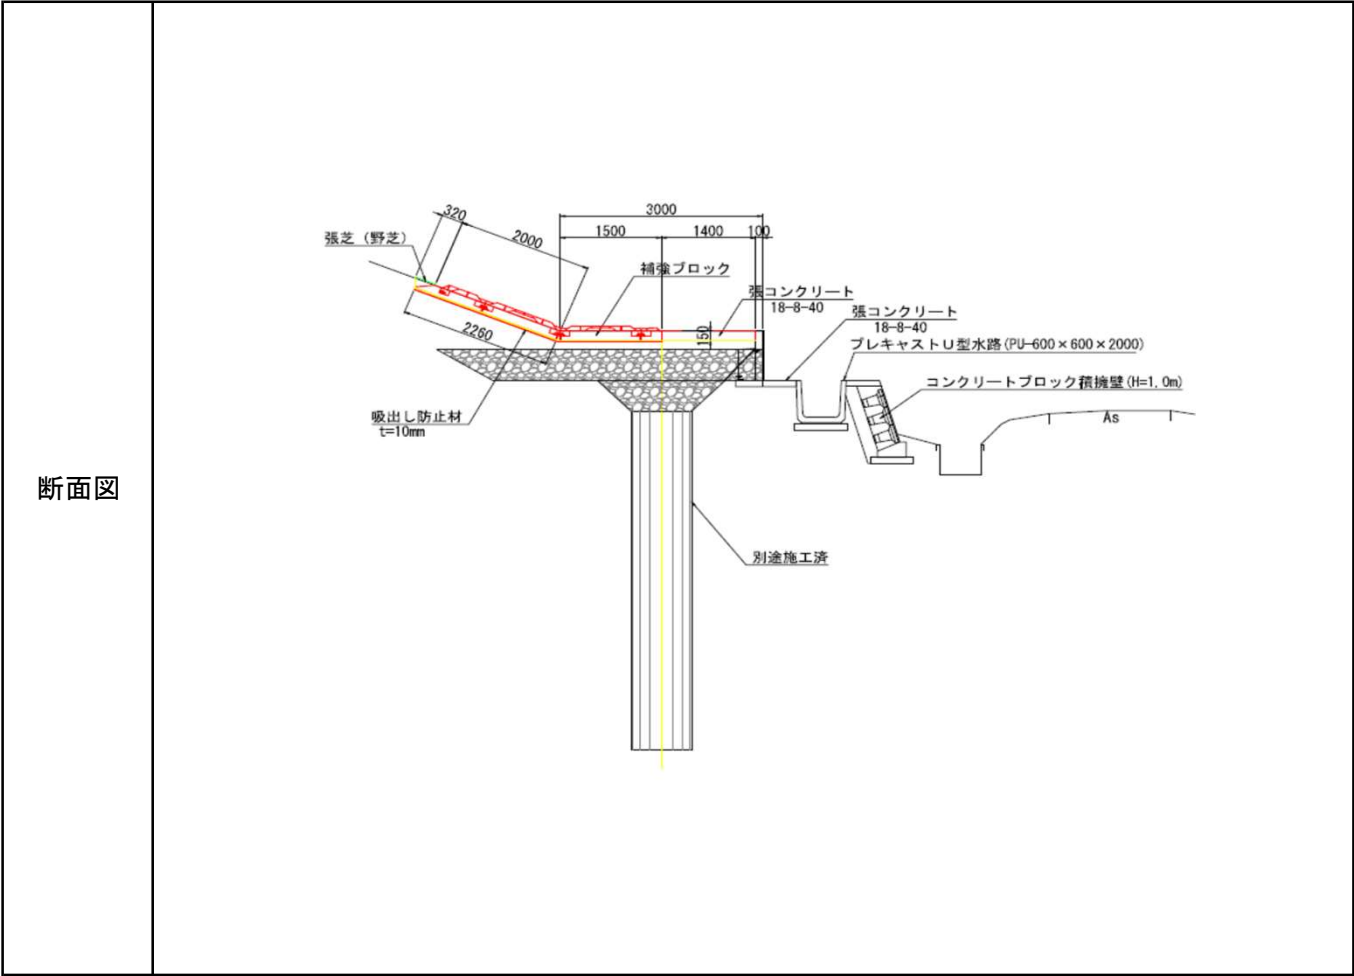

設置状況



設置状況



設置状況



設置状況



設置状況



設置状況